





โครงการ ซ่อมสร้างถนนผิวทางแอสฟัลท์คอนกรีต รหัสทางหลวงท้องถิ่น พช.ถ.๔๖-๐๐๑ สายบ้านท่าข้าม-หนองโก
บ้านหนองโก หมู่ที่ ๗ ตำบลท่าข้าม อำเภอชนแดน จังหวัดเพชรบูรณ์
กว้าง ๖.๐๐ เมตร ยาว ๑,๒๐๐ เมตร ไหล่ทางกว้างเฉลี่ยข้างละ ๑.๐๐ เมตร หรือมีพื้นที่ไม่น้อยกว่า ๙,๖๐๐ ตารางเมตร



(นายพรชกร เปรมปรีดี)
ผู้อำนวยการกองช่าง


(นายจักรพรรดิ พรหมมูล)
นิติกรปฏิบัติการ


(นายเอกชัย เอี่ยมสะอาด)
นักวิเคราะห์นโยบายและแผนชำนาญการพิเศษ


(นายมานัส เสนานุช)
ปลัดองค์การบริหารส่วนตำบลท่าข้าม


(นายวิกรานต์ ลิ้มพานิชเจริญ)
นายกองค์การบริหารส่วนตำบลท่าข้าม

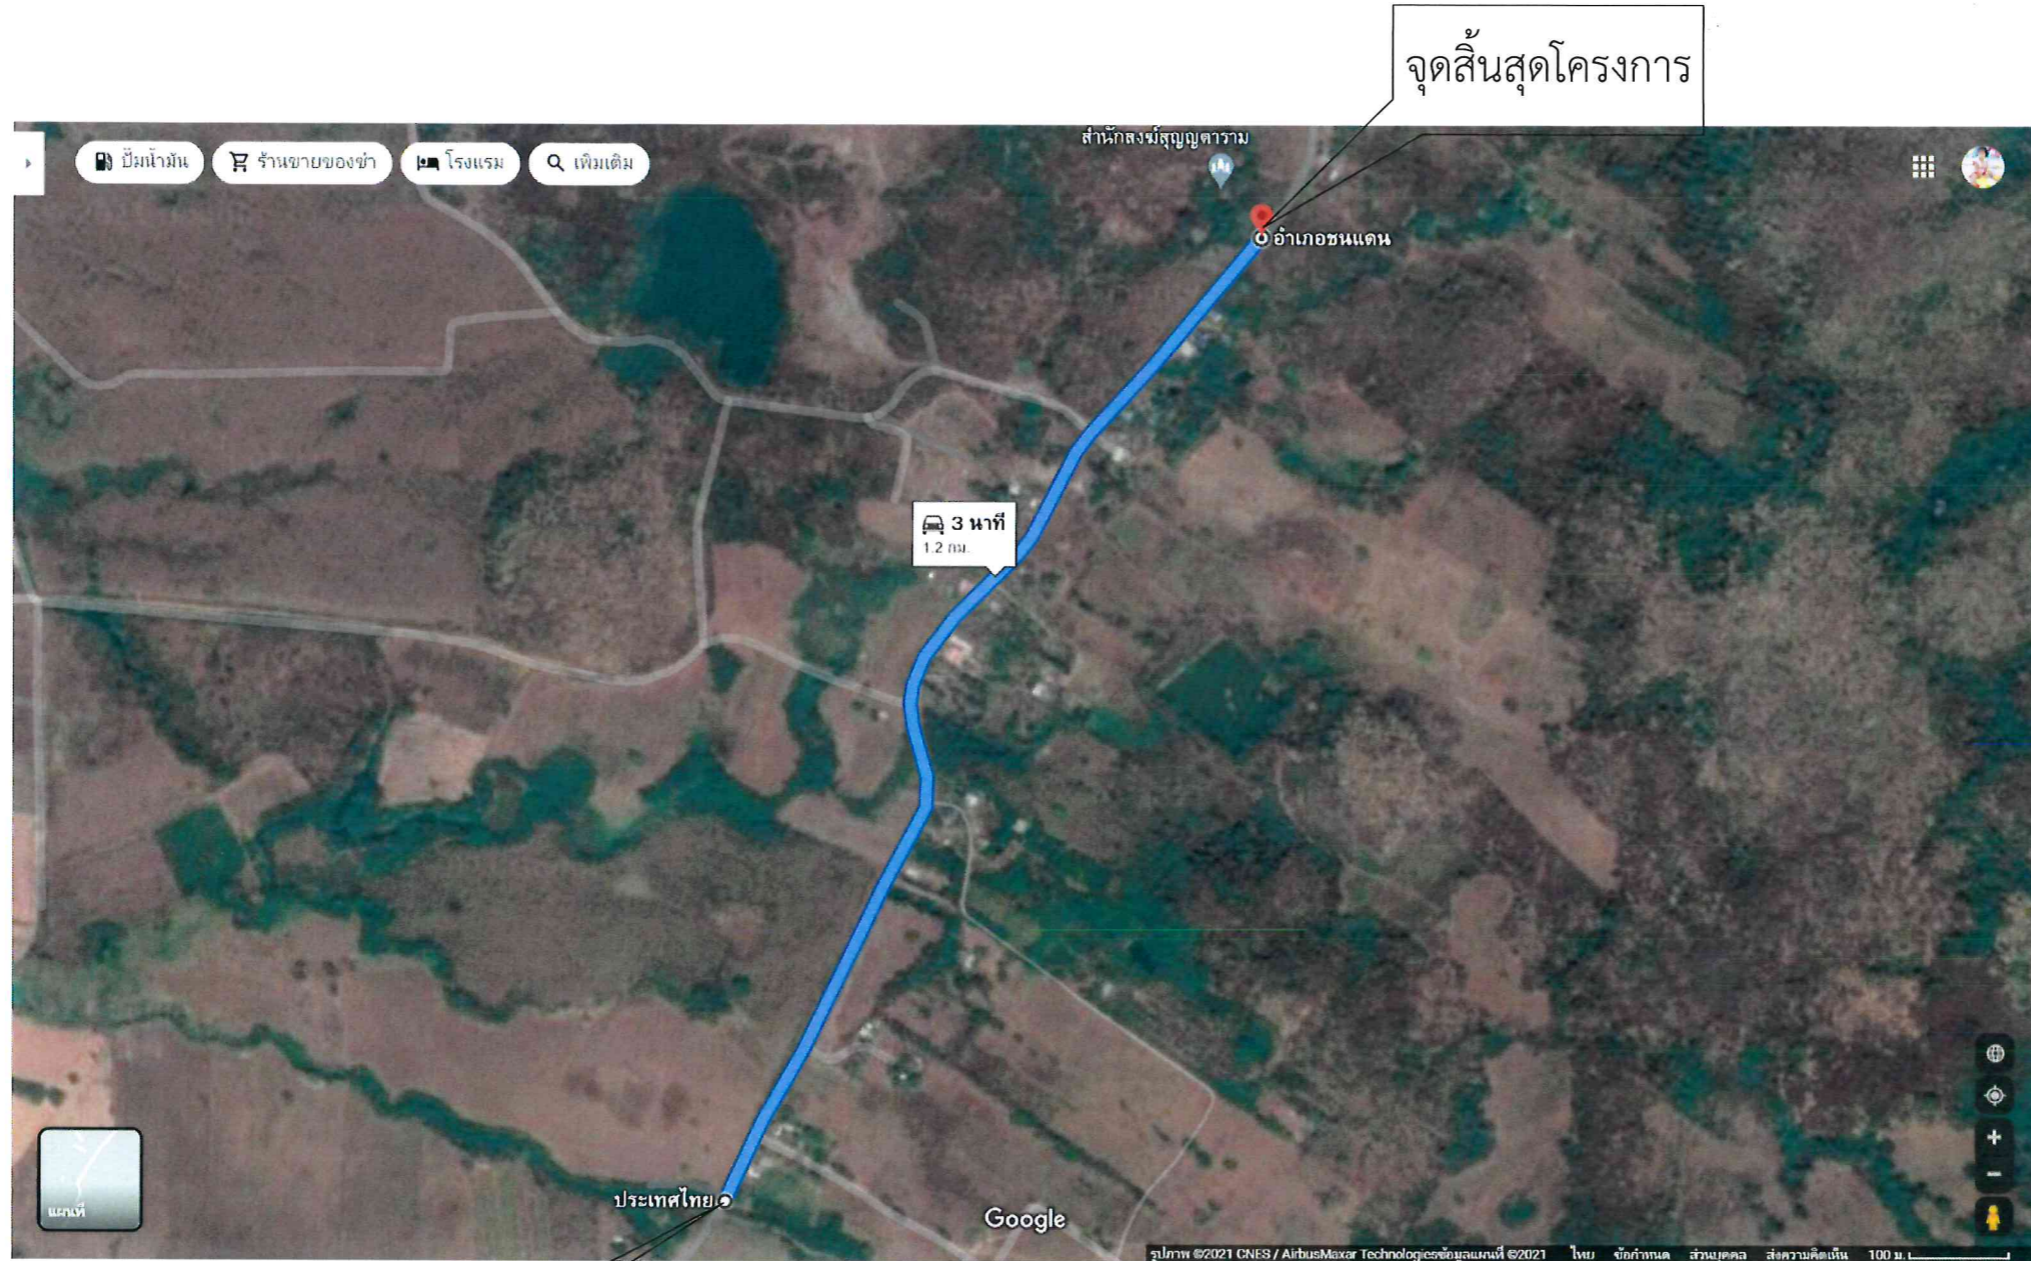

จุดเริ่มต้นโครงการ

จุดสิ้นสุดโครงการ

แผนผังบริเวณแสดงที่ตั้งโครงการ

จุดเริ่มต้นโครงการ 16.221137 , 100.803122
 จุดสิ้นสุดโครงการ 16.229870 , 100.808230

(นายพรชัย เปรมปรีดี) ผู้อำนวยการกองช่าง
 (นายจักรพรรดิ พรหมมูล) นิติกรปฏิบัติการ
 (นายเอกชัย เอี่ยมสะอาด) นักวิเคราะห์นโยบายและแผนชำนาญการพิเศษ
 (นายมานัส เสนานุช) ปลัดองค์การบริหารส่วนตำบลท่าข้าม
 (นายวิกรานต์ ลิ้มพานิชเจริญ) นายกองค์การบริหารส่วนตำบลท่าข้าม




องค์การบริหารส่วนตำบลท่าข้าม
 ตำบลท่าข้าม อำเภอชนแดน
 จังหวัดเพชรบูรณ์

แบบ
 โครงการ ซ่อมสร้างถนนผิวทางแอสฟัลต์คอนกรีต รหัสทางหลวงท้องถิ่น พช.ถ.๔๖-๐๐๑ สายบ้านท่าข้าม-หนองไถ บ้านหนองไถ หมู่ที่ ๗ ตำบลท่าข้าม อำเภอชนแดน จังหวัดเพชรบูรณ์ กว้าง ๖.๐๐ เมตร ยาว ๑.๒๐๐ เมตร ในเส้นทางกว้างเฉลี่ยข้างละ ๑.๐๐ เมตร หรือพื้นที่ไม่น้อยกว่า ๙,๖๐๐ ตารางเมตร


สำรวจ/เขียนแบบ

 (นายสถาปนา เหลาประคิชชุ์)
 ผู้ช่วยนายช่างโยธา

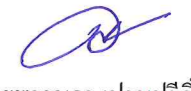ตรวจแบบ

 (นายพรชัย เปรมปรีดี)
 ผู้อำนวยการกองช่าง

เห็นชอบแบบ

 (นายมานัส เสนานุช)
 ปลัดองค์การบริหารส่วนตำบลท่าข้าม

อนุมัติแบบ

 (นายวิกรานต์ ลิ้มพานิชเจริญ)
 นายกองค์การบริหารส่วนตำบลท่าข้าม

แบบเลขที่	แผ่นที่
	1/2



องค์การบริหารส่วนตำบลท่าข้าม
ตำบลท่าข้าม อำเภอนาดูน
จังหวัดเพชรบูรณ์

แบบ
โครงการ ข่อมสร้างถนนผิวทางแอสฟัลท์คอนกรีต รหัสทางหลวงท้องถิ่น พช.ถ.๔๖-๐๐๑ สายบ้านท่าข้าม-หนองโก บ้านหนองโก หมู่ที่ ๘ ตำบลท่าข้าม อำเภอนาดูน จังหวัดเพชรบูรณ์ กว้าง ๖.๐๐ เมตร ยาว ๑,๒๐๐ เมตร ใกล้เคียงข้างละ ๑.๐๐ เมตร หรือพื้นที่ไม่น้อยกว่า ๙,๖๐๐ ตารางเมตร

สำรวจ/เขียนแบบ

(นายสถาปนา เหลาประคิมฐ์)
ผู้ช่วยนายช่างโยธา

ตรวจแบบ

(นายพรชกร เปรมปรีดี)
ผู้อำนวยการกองช่าง

เห็นชอบแบบ

(นายมานัส เสนานุช)
ปลัดองค์การบริหารส่วนตำบลท่าข้าม


อนุมัติแบบ

(นายวิกรานต์ ถิมพานิชเจริญ)
นายกองค์การบริหารส่วนตำบลท่าข้าม

แบบเลขที่

แผ่นที่

2/2

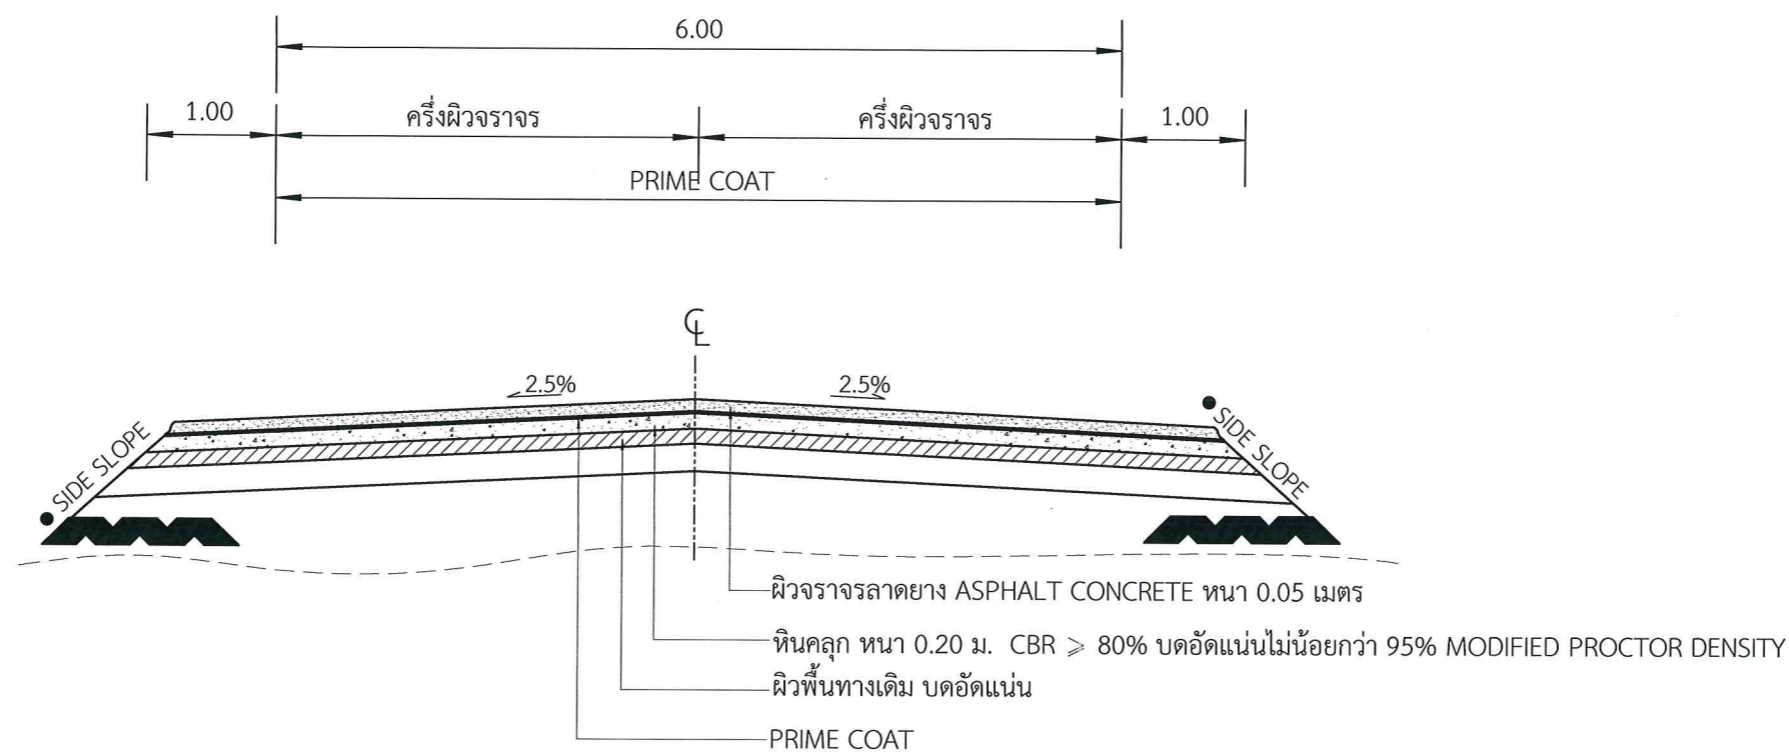

รูปตัดแสดงโครงสร้างถนน

รายการประกอบแบบ

- คุณสมบัติวัสดุ นอกเหนือจากที่ระบุในแบบให้ไปทำตามมาตรฐานงานทางหลวงท้องถิ่น มทล203-2562, มทล209-2562, มทล225-2562, มทล230-2562, มทล241-2562
- มิติที่กำหนดเป็น เมตร นอกจากที่ระบุเป็นอย่างอื่น
- ความหนาของผิวจราจรลาดยางแบบ ASPHALT CONCRETE ผู้ออกแบบจะเป็นผู้กำหนดในการก่อสร้างแต่ละสายทาง และควรหนาไม่น้อยกว่า 0.05 เมตร

หมายเหตุ

- รับน้ำหนักบรรทุกทุก 25 ตัน (รถ 10 ล้อ 3 เพลา)
- แบบถนนผิวจราจรแบบ ASPHALT CONCRETE ปรับปรุงจากแบบเลขที่ ทช.-2-303/45 แก้ไขครั้งที่ 1 ของกรมทางหลวงชนบท

* แบบแปลนนี้คัดลอกจากแบบมาตรฐานงานทางสำหรับองค์การปกครองส่วนท้องถิ่น

แบบเลขที่ ทช-2-303 แผ่นที่ 23

(นายพรชกร เปรมปรีดี)
ผู้อำนวยการกองช่าง

(นายจักรพรรดิ พรหมมูล)
นิติกรปฏิบัติการ

(นายเอกชัย เอี่ยมสะอาด)
นักวิเคราะห์นโยบายและแผนชำนาญการพิเศษ

(นายมานัส เสนานุช)
ปลัดองค์การบริหารส่วนตำบลท่าข้าม

(นายวิกรานต์ ถิมพานิชเจริญ)
นายกองค์การบริหารส่วนตำบลท่าข้าม